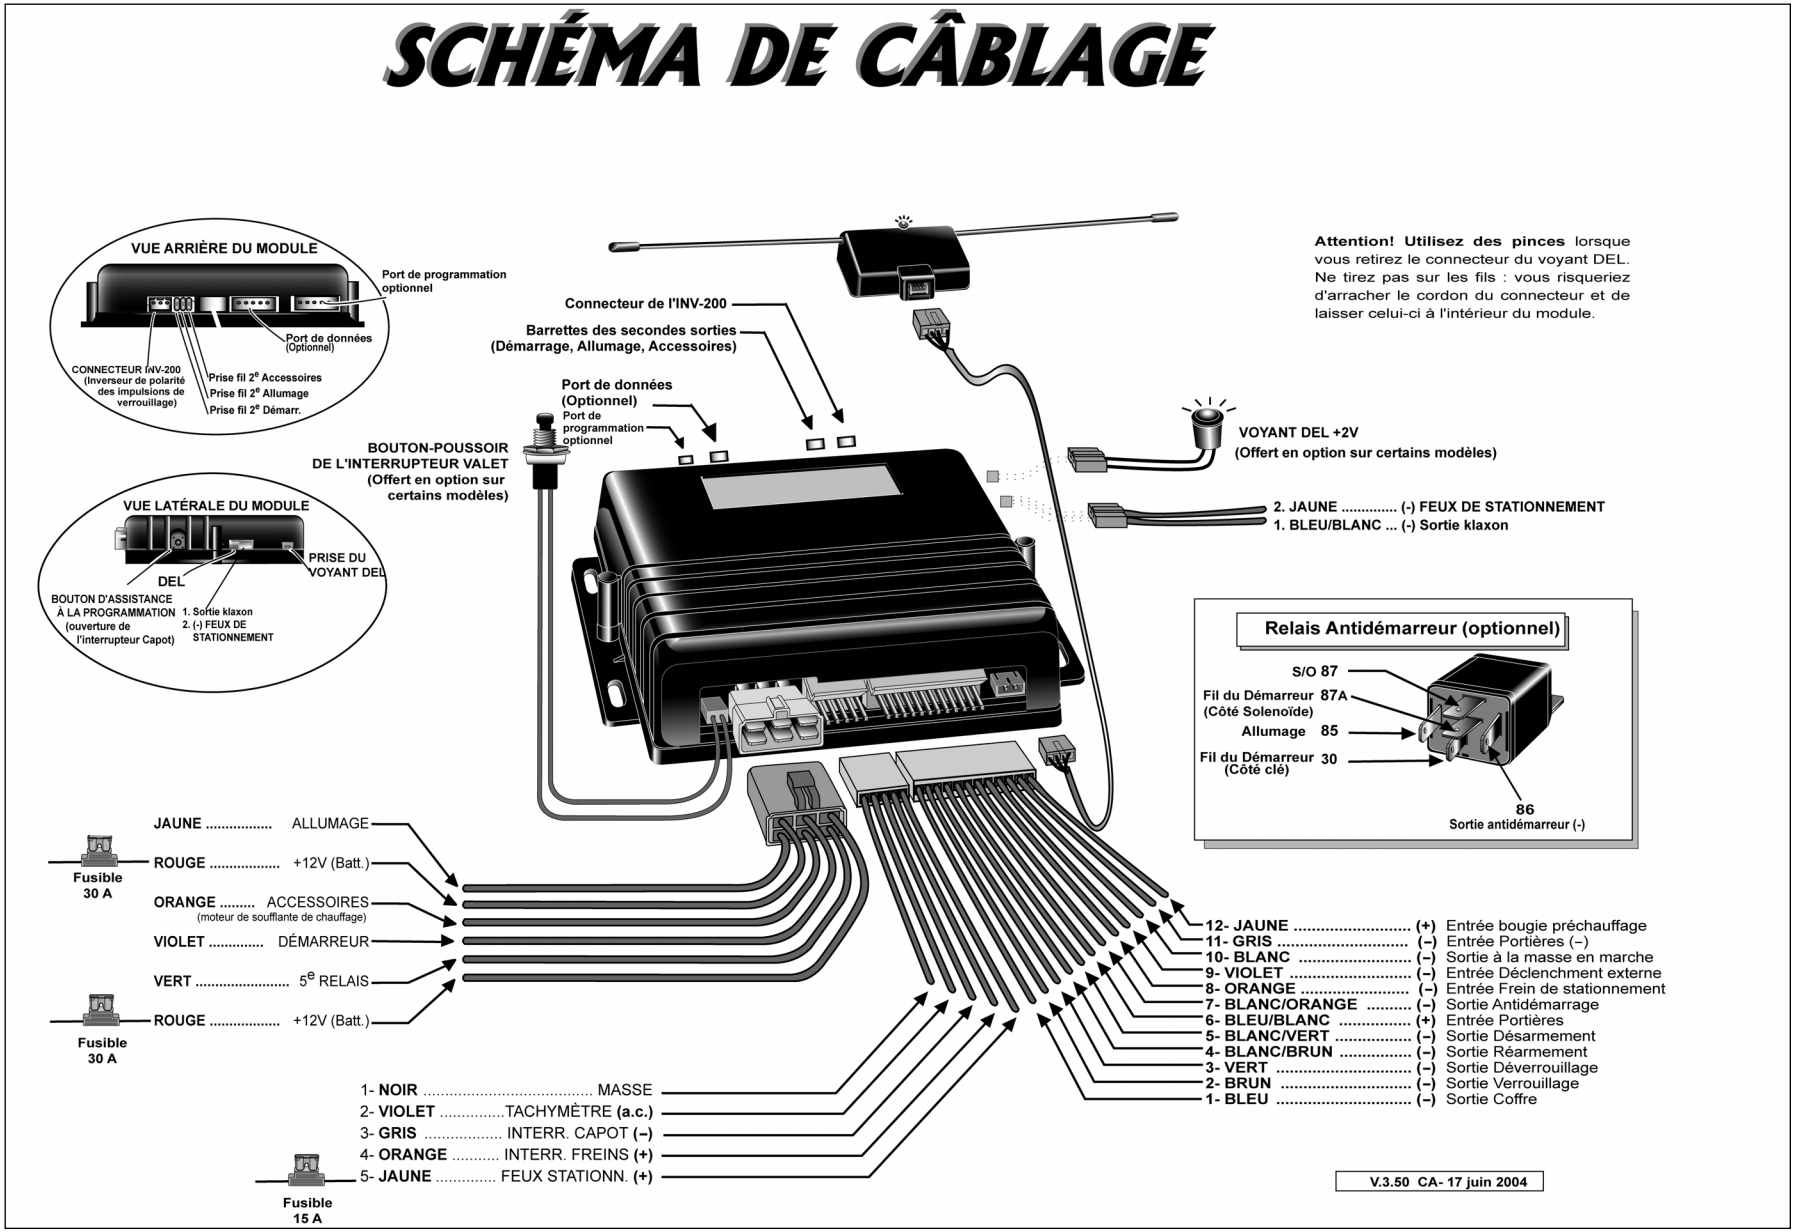SCHÉMA DE CÂBLAGE